KABELIS KLOJAMAS VAMZDYJE

PROJEKTUOJAMAS EL. SKYDAS/ KEITIKLIS

AbE1 PROJEKTUOJAMA ABONENTINĖ 0,4 kV KL

SKLYPO RIBA

ESAMA 10 kV OL

FOTOVOLTINIŲ MODULIŲ STATYMO VIETA
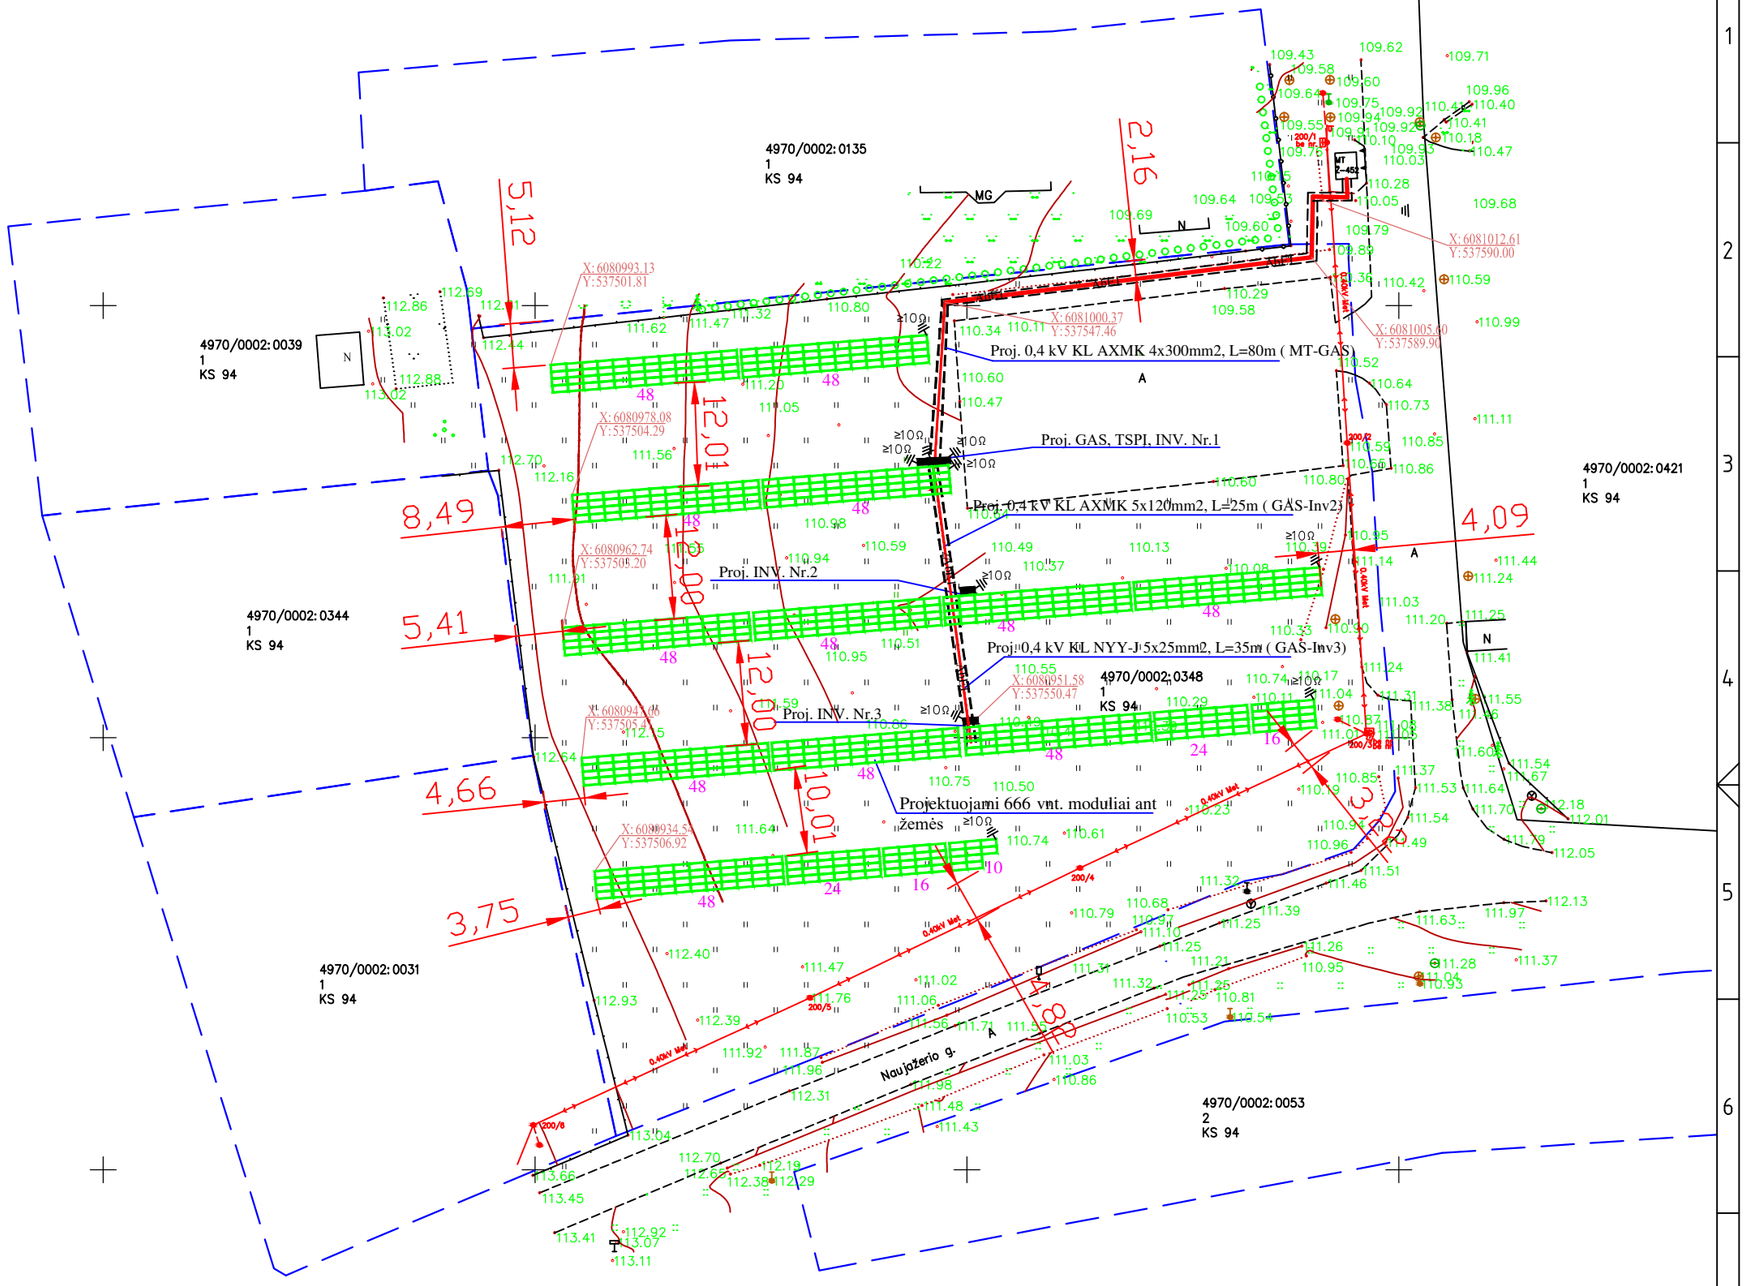
FOTOVOLTINIS MODULIS